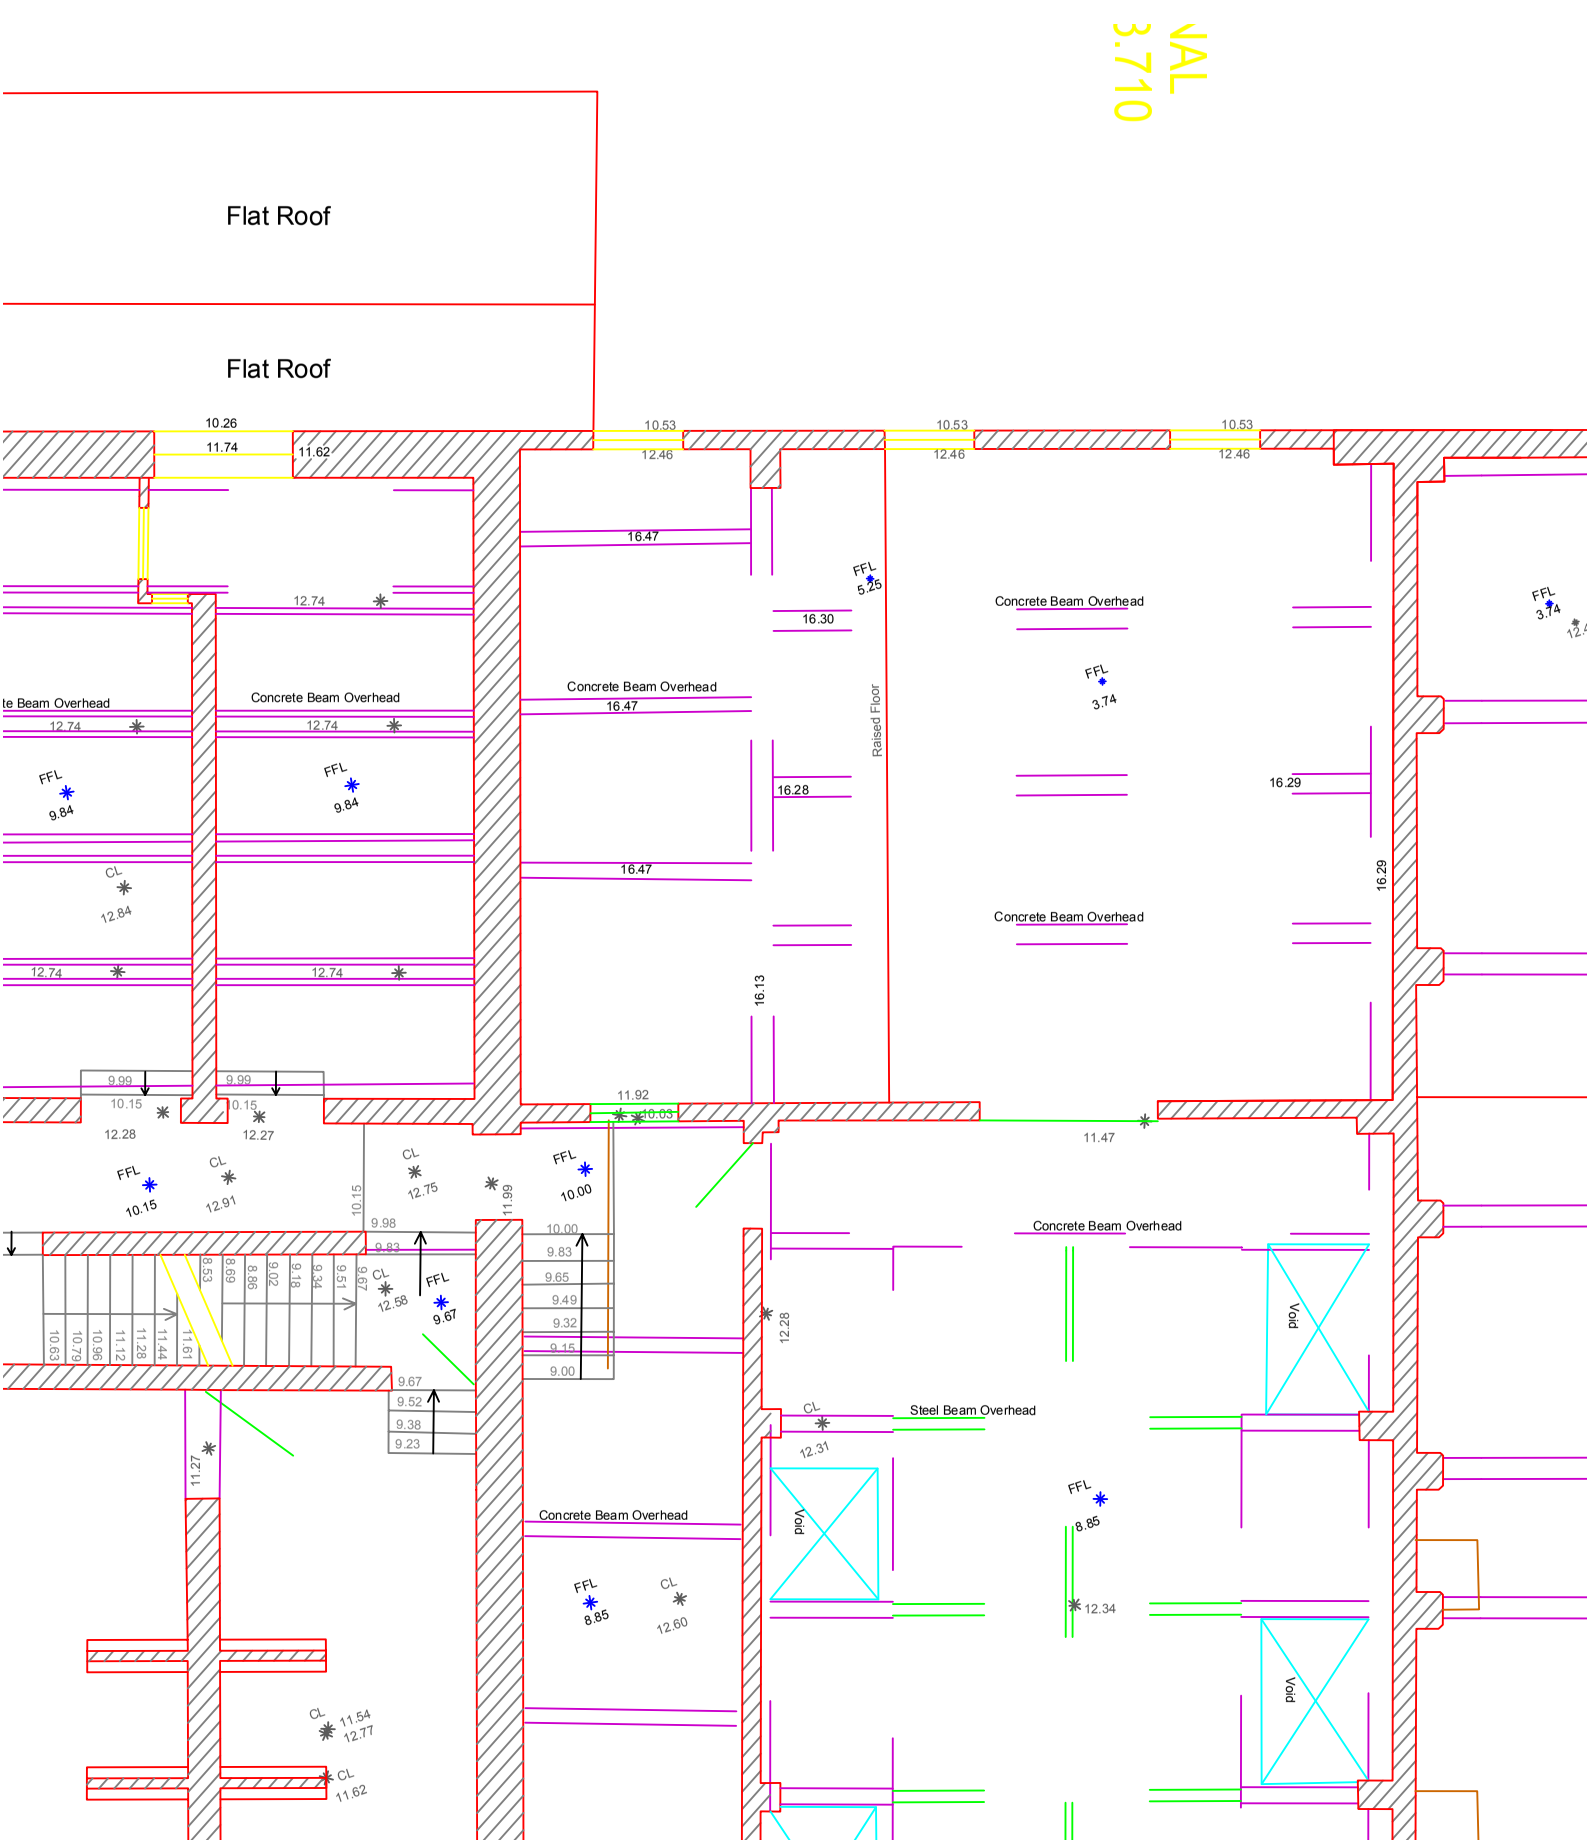
NAL
3.710
Flat Roof
Flat Roof
10.26
11.74
11.62
10.53
12.46
10.53
12.46
10.53
12.46
16.47
12.74
FFL
5.25
16.30
Concrete Beam Overhead
FFL
3.74
FFL
3.74
Concrete Beam Overhead
16.47
Raised Floor
te Beam Overhead
12.74
Concrete Beam Overhead
12.74
FFL
9.84
FFL
9.84
16.28
16.29
CL
12.84
16.47
16.29
Concrete Beam Overhead
12.74
12.74
16.13
9.99
9.99
10.15
10.15
12.28
12.27
11.92
10.03
11.47
FFL
10.15
CL
12.91
CL
12.75
FFL
10.00
11.99
10.15
9.98
9.83
10.00
9.83
9.65
9.49
9.32
9.15
9.00
Concrete Beam Overhead
8.53
8.69
8.86
9.02
9.18
9.34
9.51
9.67
CL
12.58
FFL
9.67
10.63
10.79
10.96
11.12
11.28
11.44
11.61
12.28
Void
9.67
9.52
9.38
9.23
CL
12.31
Steel Beam Overhead
11.27
Concrete Beam Overhead
FFL
8.85
Void
FFL
8.85
CL
12.60
12.34
Void
CL
11.54
12.77
CL
11.62